




Commune de CASTRES - GIRONDE



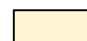
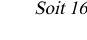

Immeuble sis Rue de Faurès et Impasse de la Chapelle

Permis d'aménager

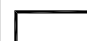

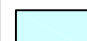


" Le Clos de la Chapelle "

 Périmètre du lotissement
Superficie = 8 328 m²

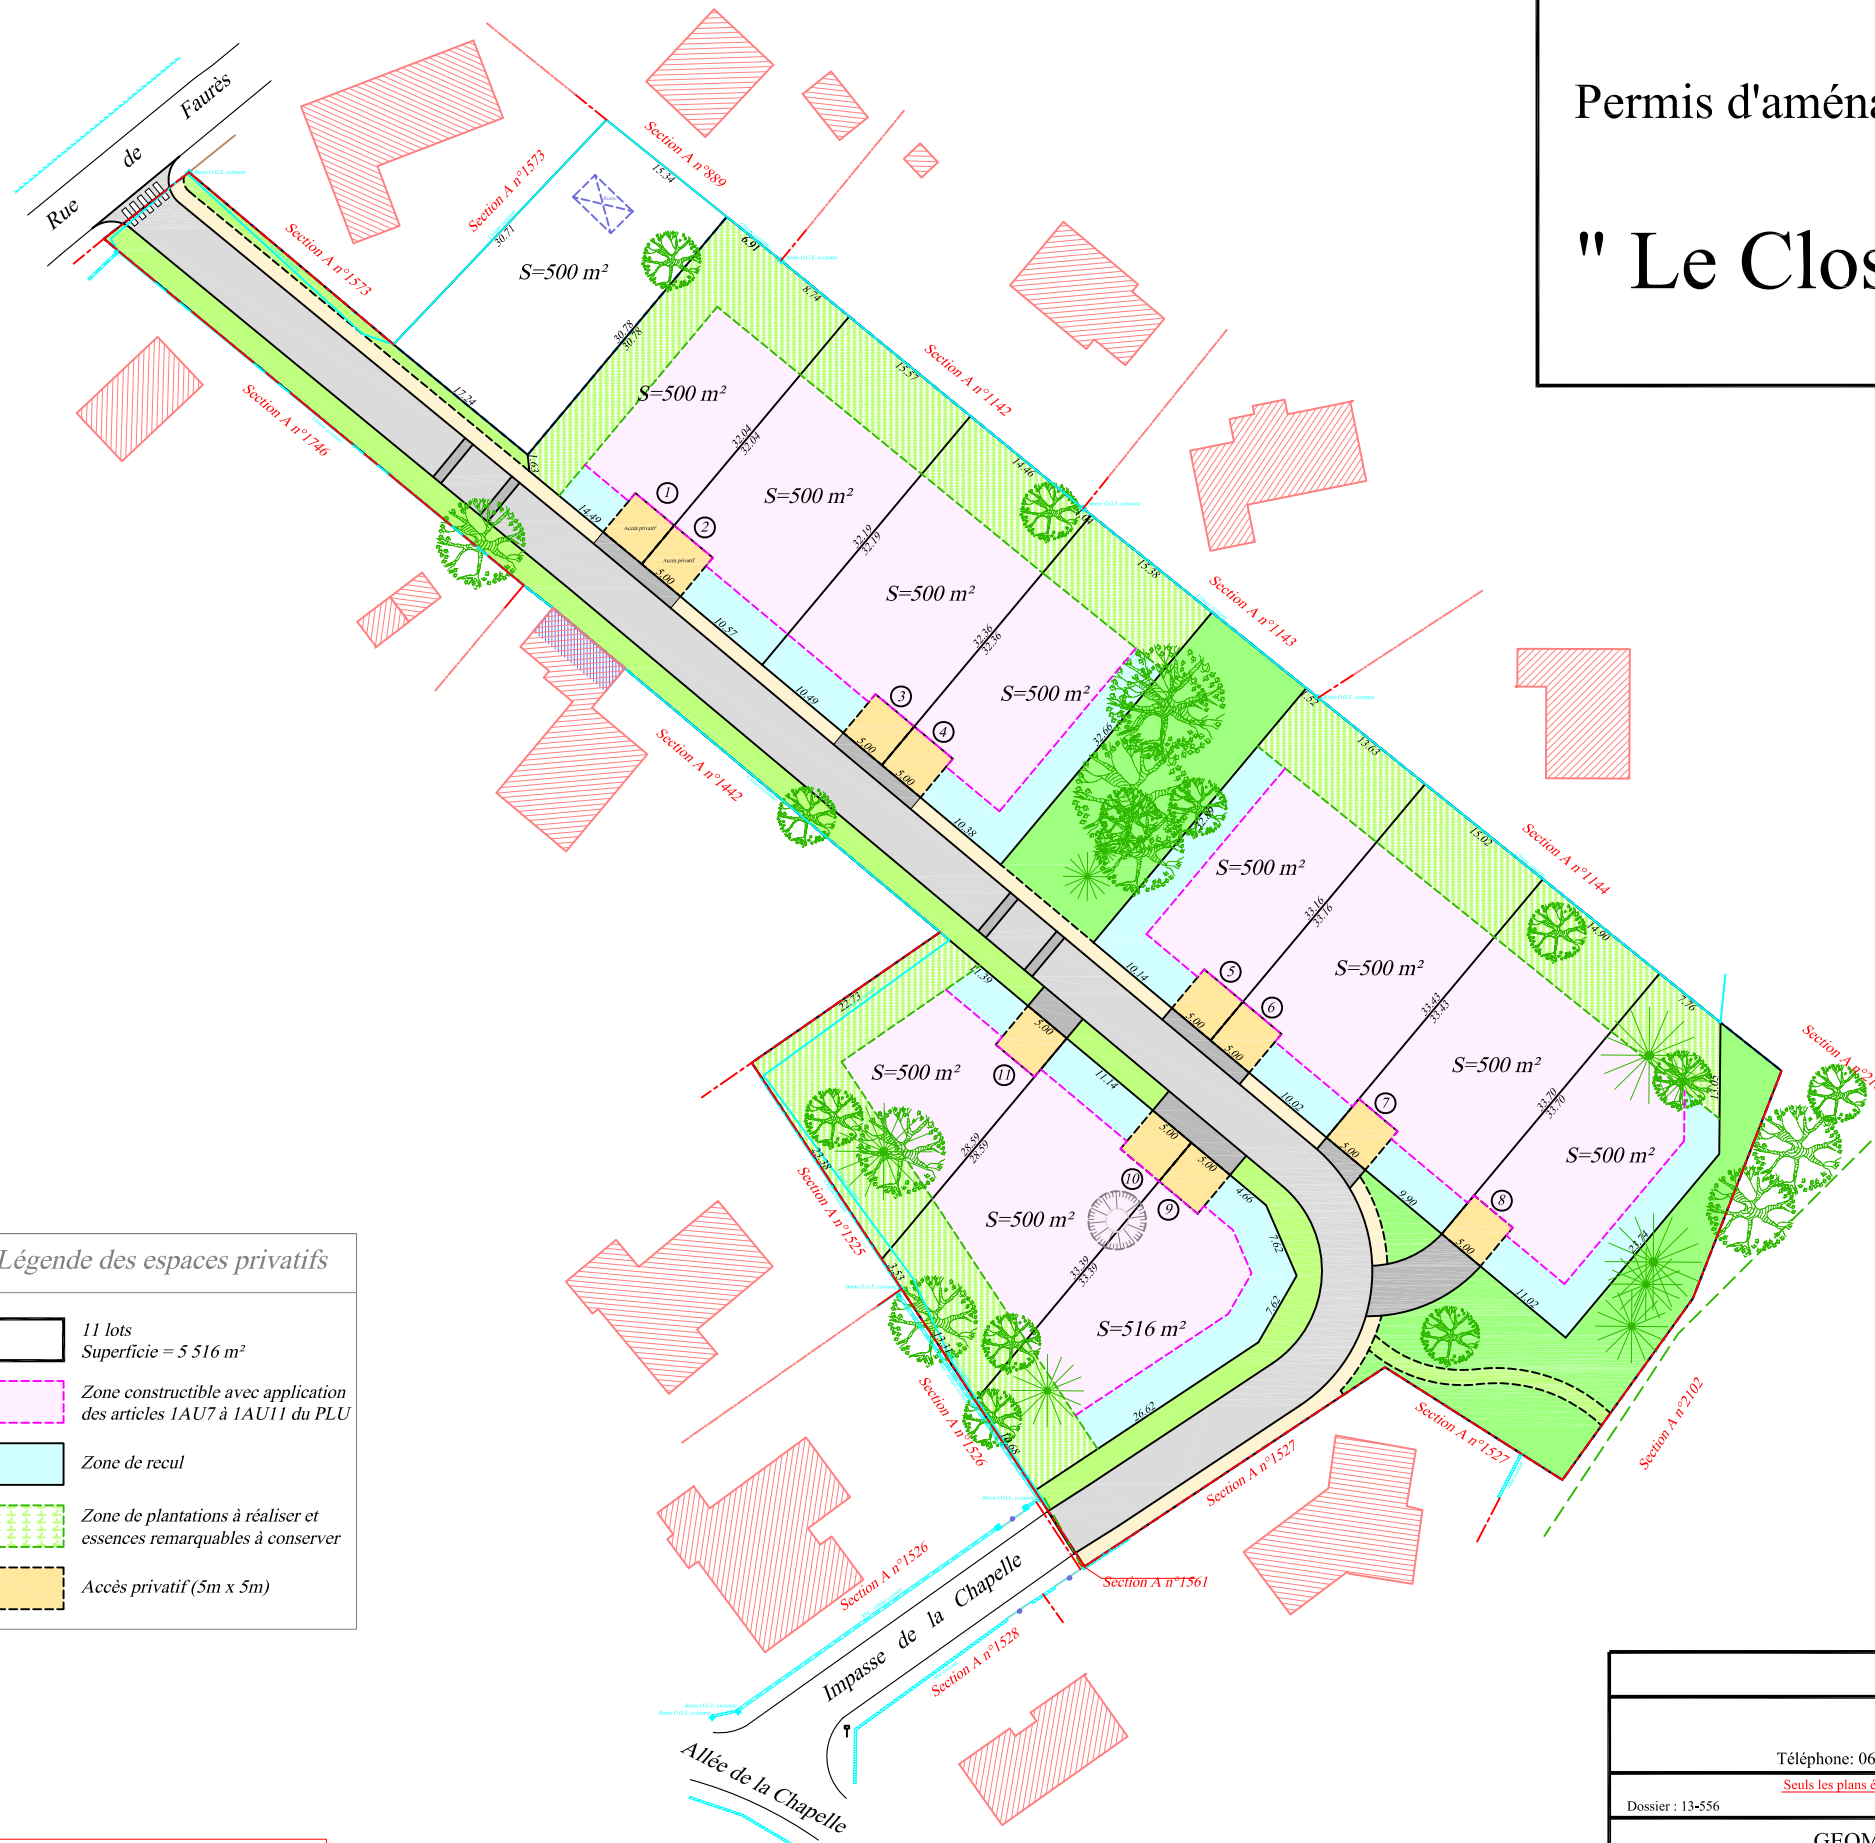
Légende des espaces communs

-  Circulation des véhicules
Superficie = 1 003 m²
-  Accès aux lots
Superficie = 142 m²
-  Circulation des piétons
Superficie = 250 m²
Soit 16,7% du périmètre loti
-  Trottoir végétalisé
Superficie = 554 m²
-  Espaces verts communs
Superficie = 863 m²
Soit 17,0% du périmètre loti

Légende des espaces privés

-  11 lots
Superficie = 5 516 m²
-  Zone constructible avec application
des articles 1AU7 à 1AU11 du PLU
-  Zone de recul
-  Zone de plantations à réaliser et
essences remarquables à conserver
-  Accès privatif (5m x 5m)

Les limites de la propriété seront définies après bornage contradictoire avec les propriétaires riverains.
La superficie et les cotations de la propriété seront définitives après le bornage de celle-ci.
Les superficies et cotations des lots détachés seront définitives après le bornage de ceux-ci.



Echelle = 1/750

MAITRE D'OUVRAGE		
S.A.R.L. CAFI		
56, Chemin de Loignan - 33610 - CESTAS		
Téléphone: 06 14 23 58 22 Fax: 05 57 83 56 48 Email: Lino.berrocal@orange.fr		
<small>Seuls les plans établis en couleur par la S.A.R.L. SANCHEZ & CLUZANT certifiant leur authenticité.</small>		
Dossier : 13-556	Fichier : 13556 pa.dwg\dao 6\MS.G.E.	Date : 28 janvier 2014
GEOMETRES-EXPERTS ET MAITRES D'OEUVRE		
S.A.R.L. SANCHEZ & CLUZANT		
25 Chemin d'Eyquem - B.P. 40003 - 33652 LA BREDE - Tél.: 05 57 97 95 95 - Fax: 05 57 97 95 90		
16 Avenue de Bordeaux - B.P. 31 - 33510 ANDERNOS - Tél.: 05 56 26 11 40 - Fax: 05 56 82 50 43		
12 Route de Bazas - 33840 CAPTEUX - Tél.: 05 56 65 62 49		
Mail: contact@sanchezgeometre.com Site web: www.sanchezgeometre.com		

