


COMMUNE DE LEOGNAN

Immeuble sis 2 Rue Maurice Ravel et Rue Claude Debussy

Appartenant à la Société CAFI

PLAN DE DIVISION

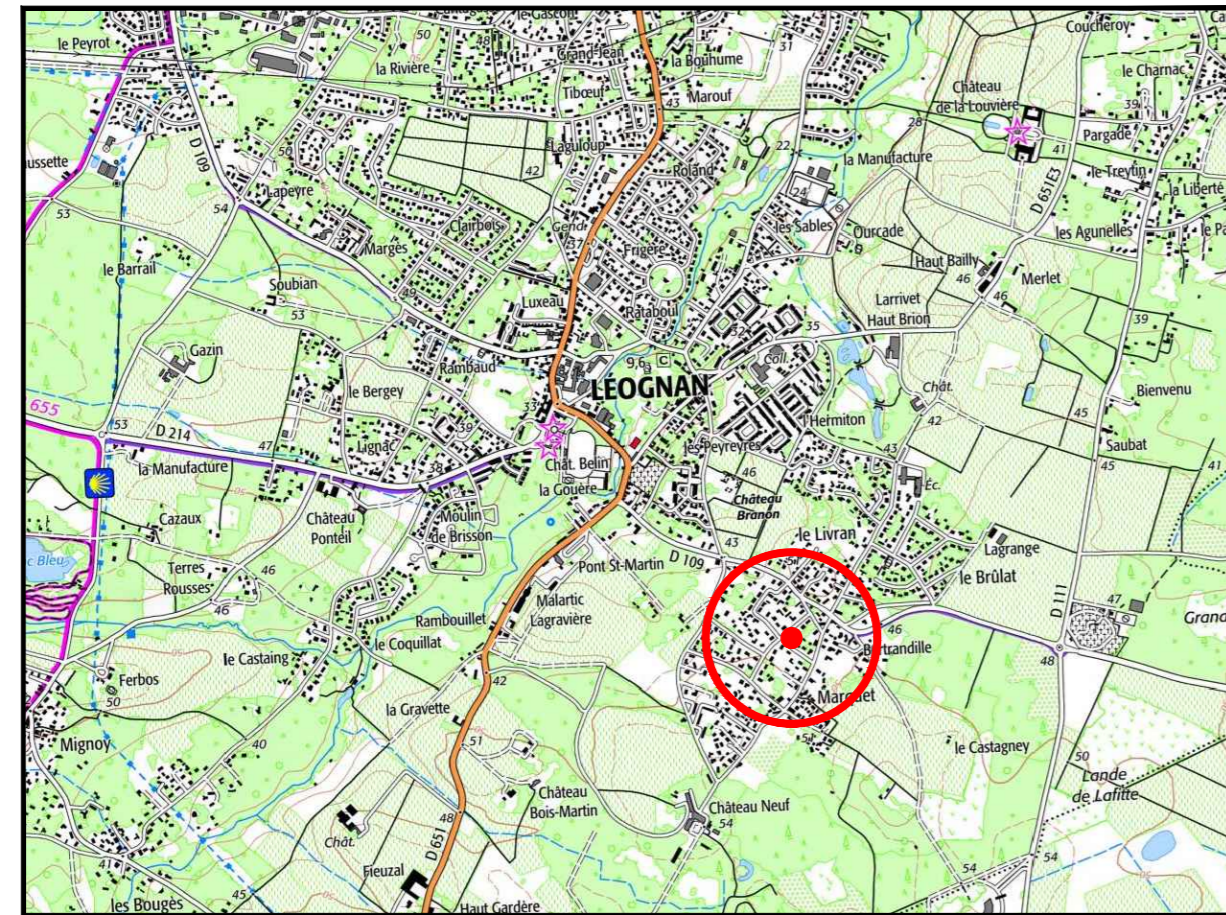

DP 1 : Extrait du Géoportail sans échelle

CADASTRE

Section : CV

Numéro : 149

Contenance : 12 a 32 ca

Lot A : Partie à vendre - S = 400 m²

Lot B : Partie à vendre - S = 404 m²

Lot C : Partie à vendre - S = 425 m²

Seuls les plans établis en couleur par la Searl SANCHEZ certifiant leur authenticité.


Dossier : 18-595

Fichier : 18595.dwg / dao 10 / M.S. / F.B.

Date : 30 Octobre 2018



Philippe et Mathieu SANCHEZ
25 Chemin d'Eyquem - B.P. 40003 - 33652 LA BREDE - Tél.: 05 57 97 95 95 - Fax: 05 57 97 95 90
5 bis Rue du XI Novembre (Place du Marché) - B.P. 31 - 33510 ANDERNOS - Tél.: 05 56 26 11 40
Mail: contact@sanchezgeometre.com Site web: www.sanchezgeometre.com

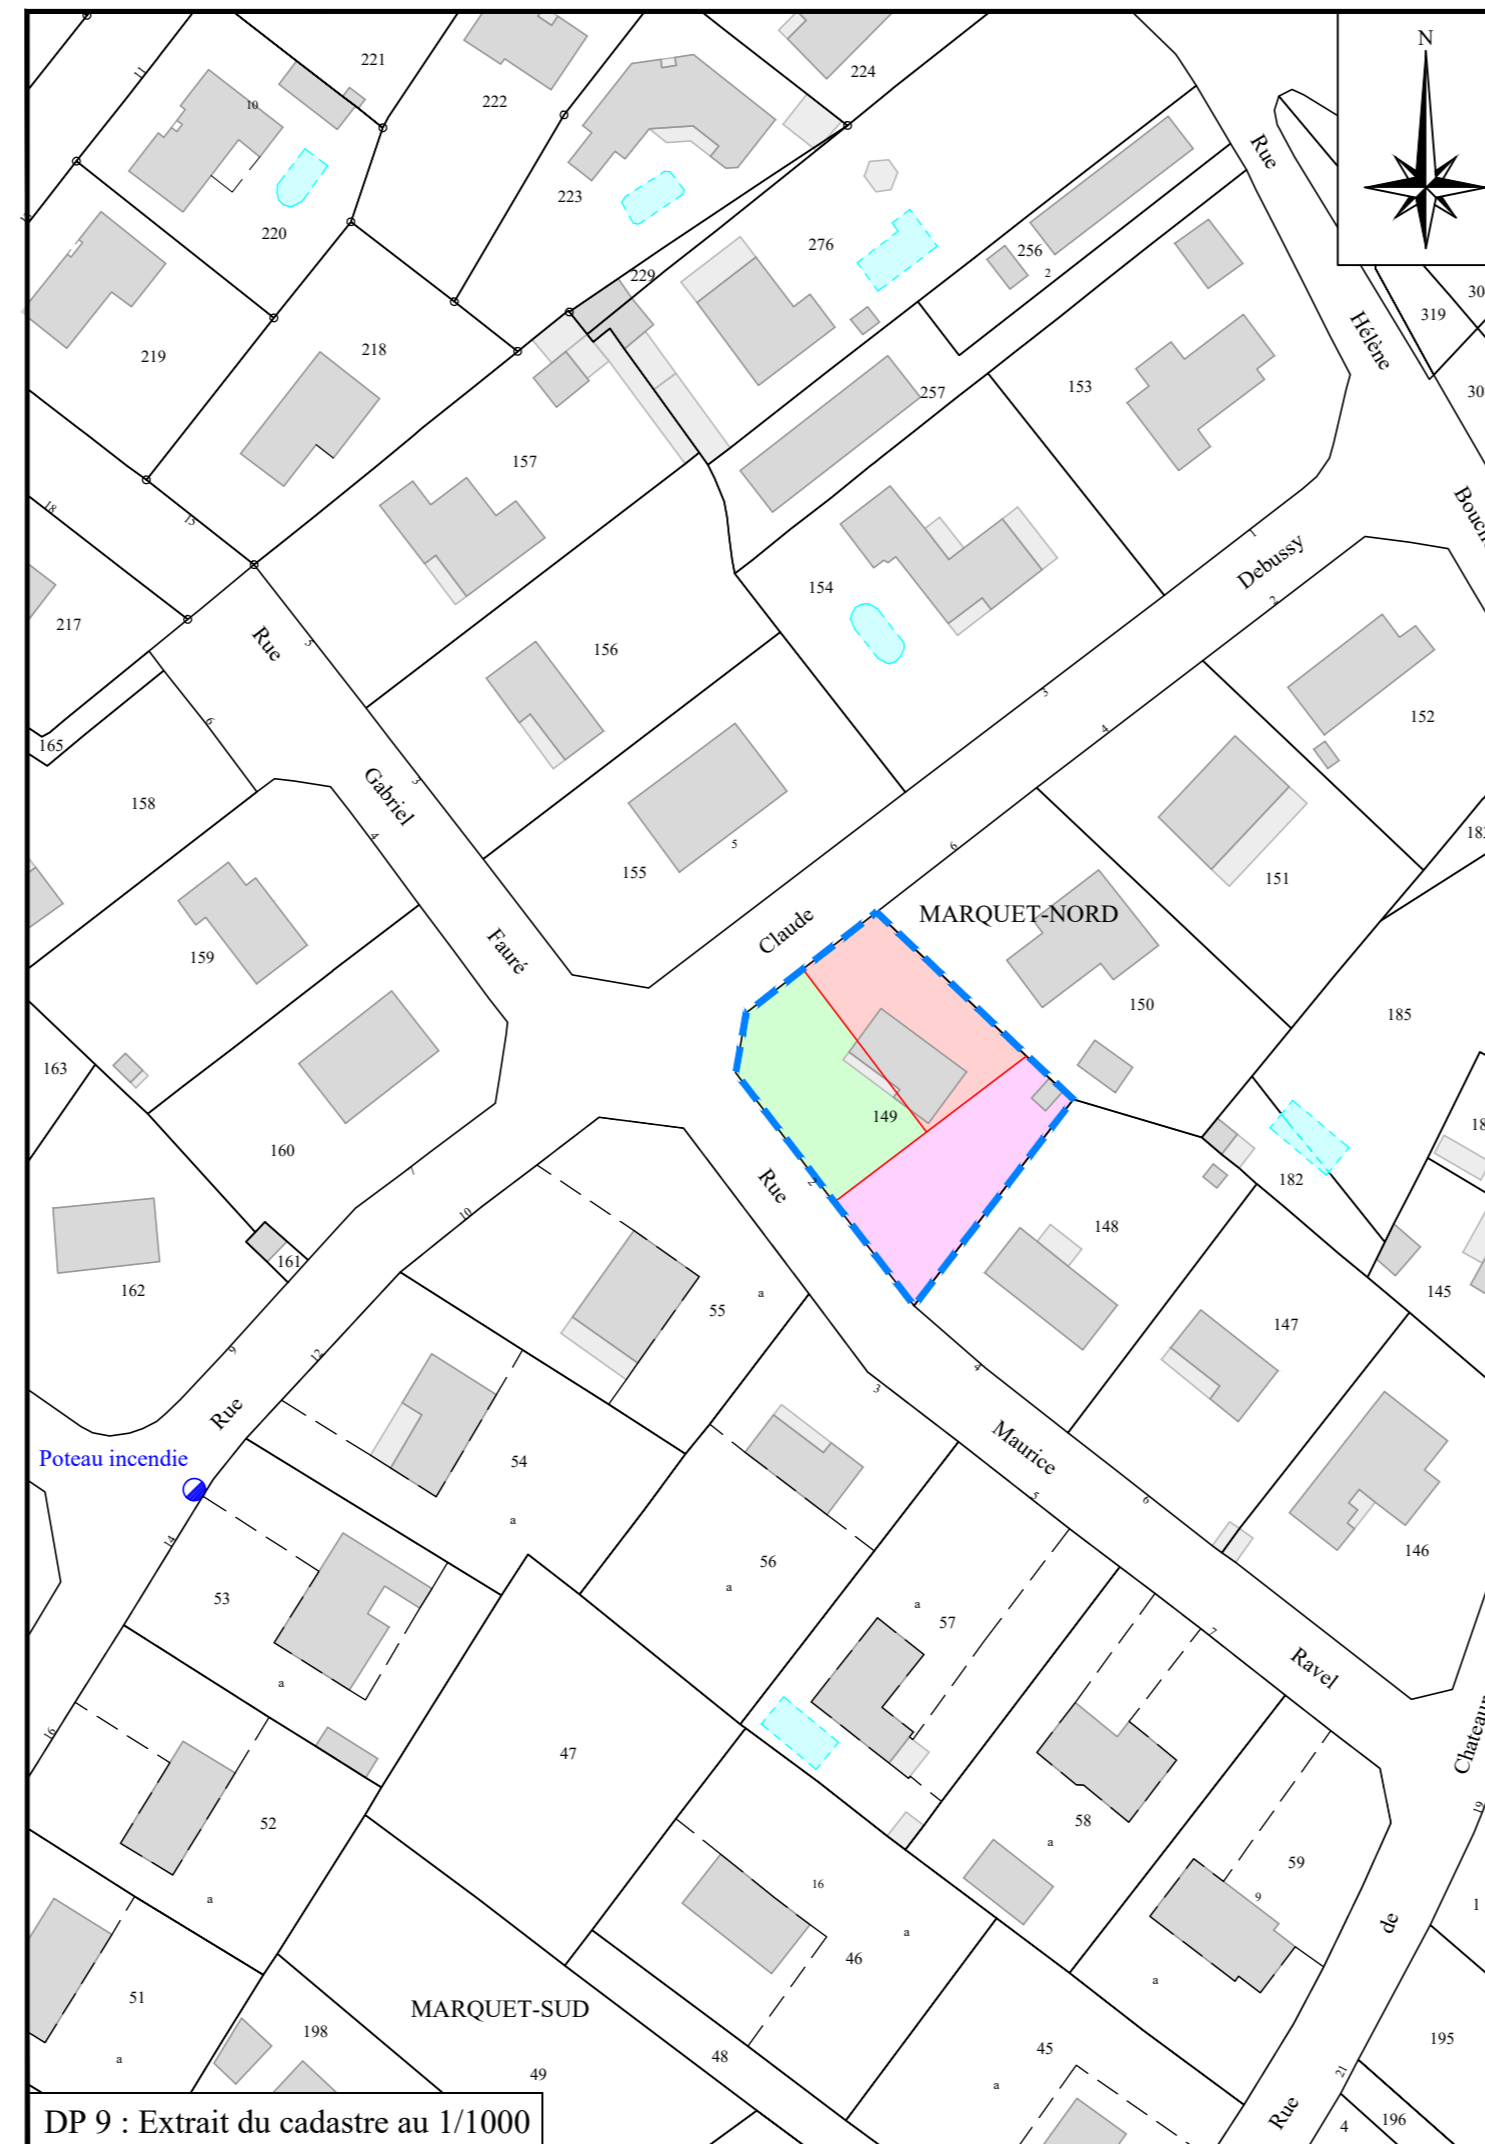

DP 9 : Extrait du cadastre au 1/1000

DP 10 : PLAN DE MASSE

Périmètre du terrain objet de la demande de Déclaration Préalable

