

COMMUNE DE MARTILLAC

Permis d'Aménager

" Le Clos de Terrefort "

PLAN DE BORNAGE

Fichier : 13113\_pn\_terrefort.dwg / dsw6

3 Septembre 2014

MAITRE D'OUVRAGE

S.A.R.L. CAFI  
56, Chemin de Loignan - 33610 CESTAS  
Téléphone : 06 14 23 58 22 Télécopie : 05 57 83 56 48 Mail : lino.berrocal@orange.fr


GEOMETRES-EXPERTS ET MAITRES D'OEUVRE



S.A.R.L. SANCHEZ & CLUZANT  
25 Chemin d'Eyquem - B.P. 40003 - 33652 LA BREDE - Tél: 05 57 97 95 95 - Fax: 05 57 97 95 90  
16 Avenue de Bordeaux - B.P. 31 - 33510 ANDERNOS - Tél: 05 56 26 11 40  
12 Route de Bazas - 33840 CAPTEUX - Tél: 05 56 65 62 69  
Mail: contact@sanchezgeometre.com Site web: www.sanchezgeometre.com



Extrait cadastral - Echelle : 1 / 1250

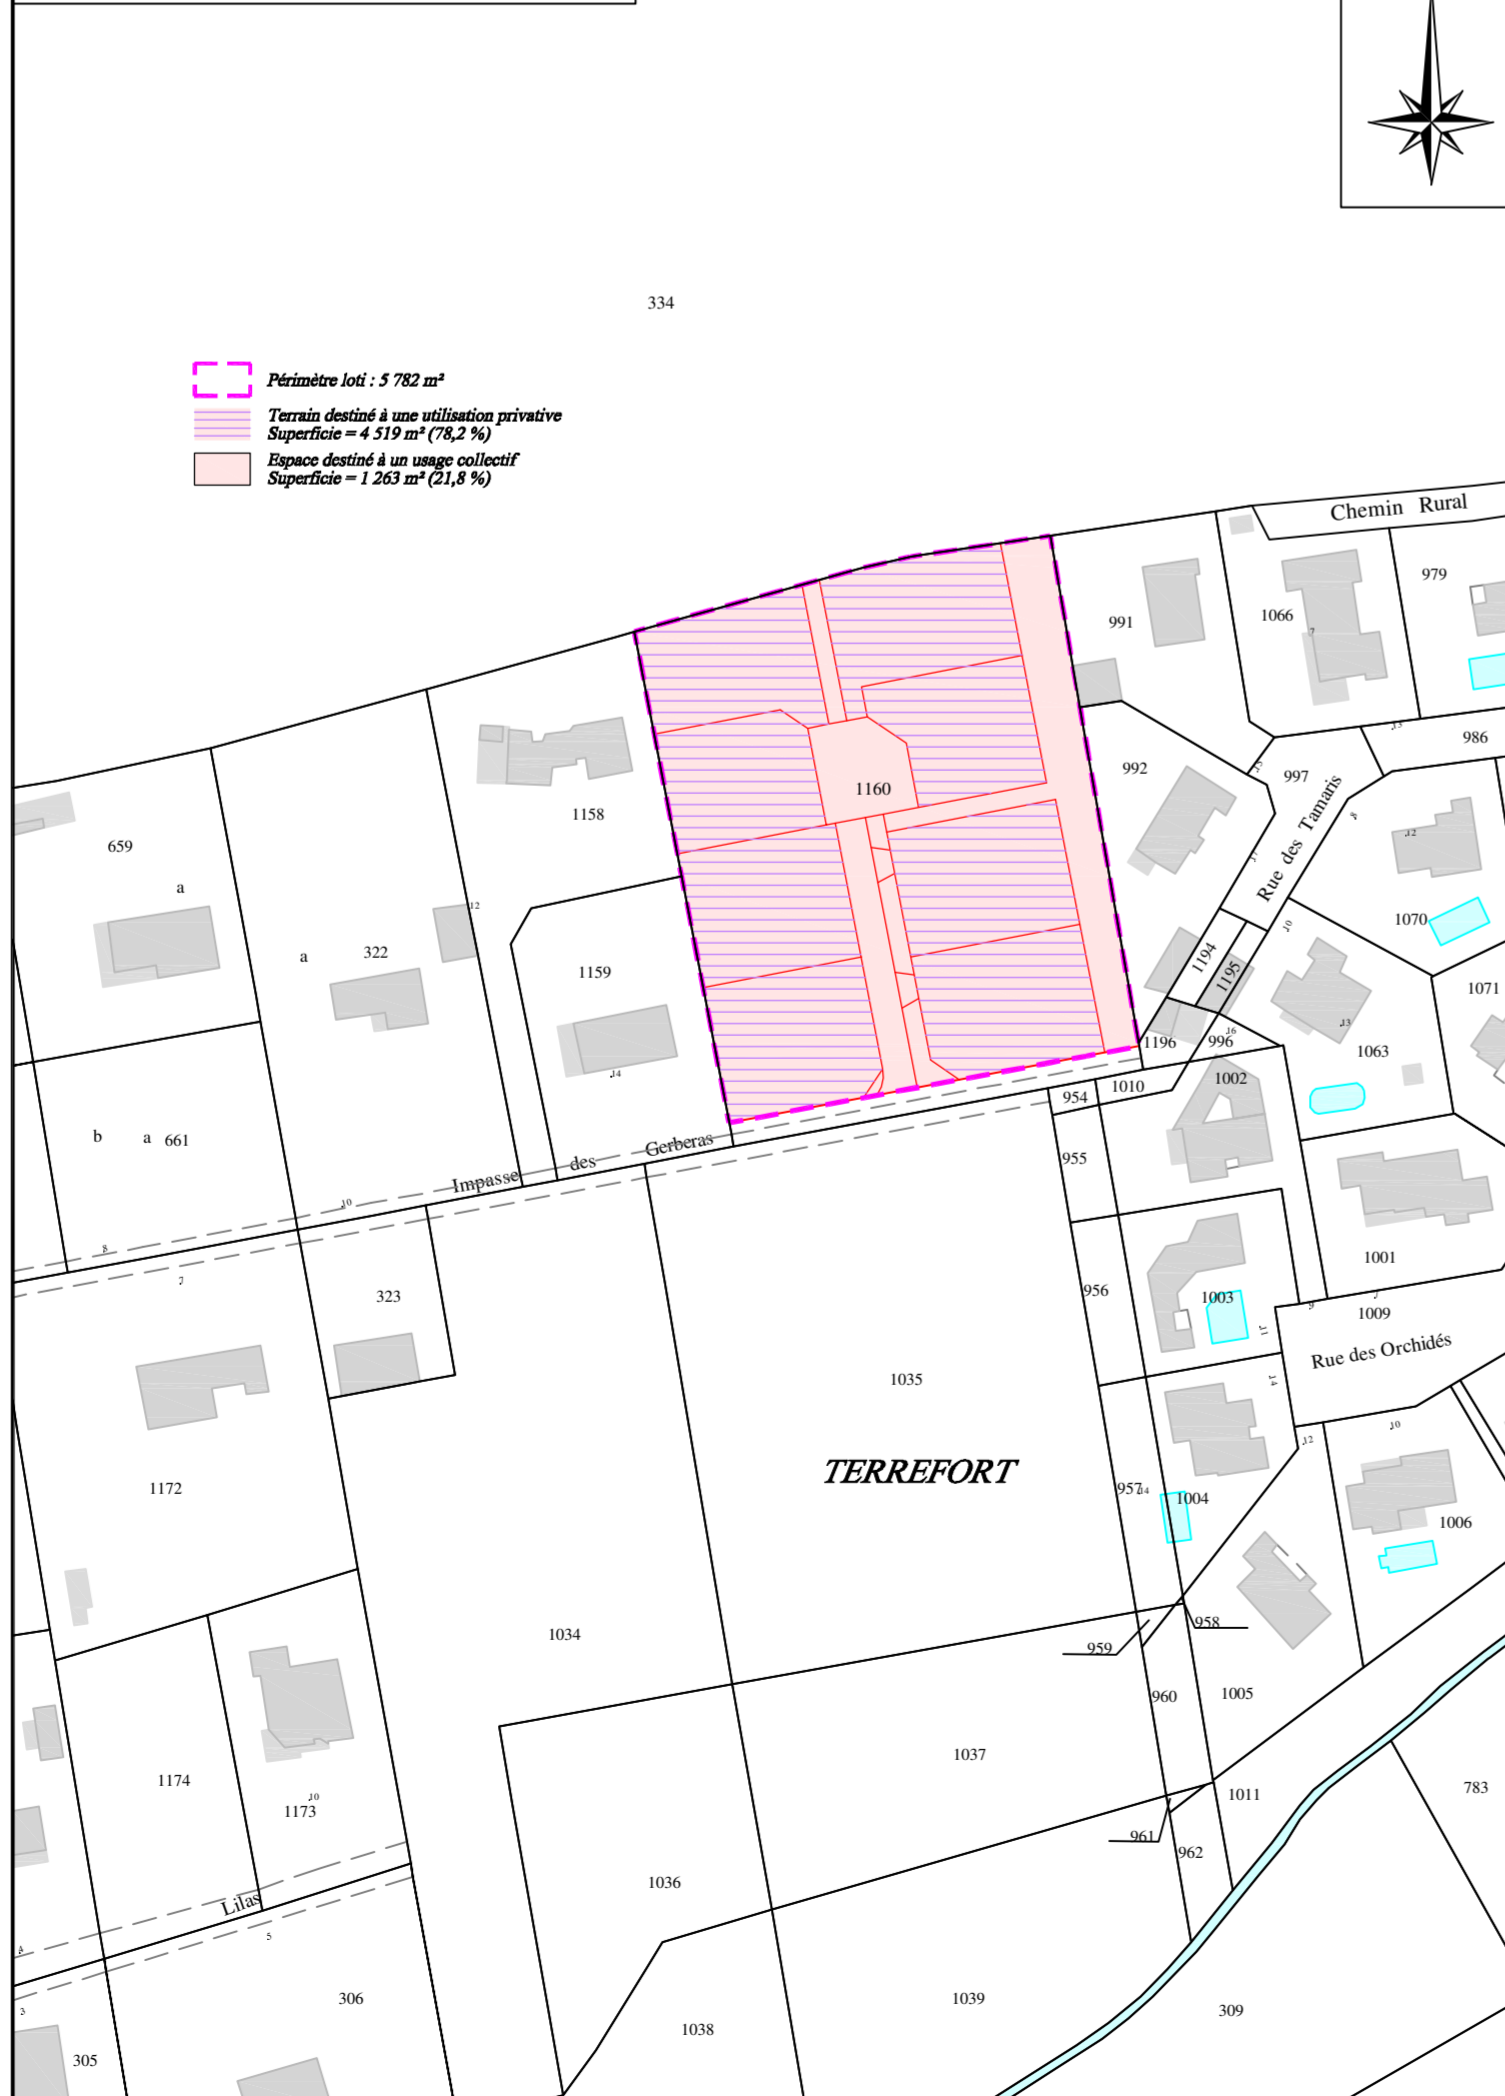

Echelle : 1/250

NOTA : Plan dressé d'après l'état des lieux réalisé le 4 Mars 2013.  
Les coordonnées X, Y ont été restituées au système de coordonnées Lambert 93 - CC45 par GPS.  
Bornage effectué le 22 mai 2014.