



Modificatif du permis d'aménager n° 33.192.22.Z.0007 en cours de validité

"Le Domaine de Chartrèze"

Terrain sis 36 rue de Chartrèze
 Commune de GRADIGNAN

Plan de Situation (avec report des vues)

- V1 Vues proches portées en PA 6
 - V9 Vues lointaines portées en PA 7
- Mis à jour le 31/07/2023

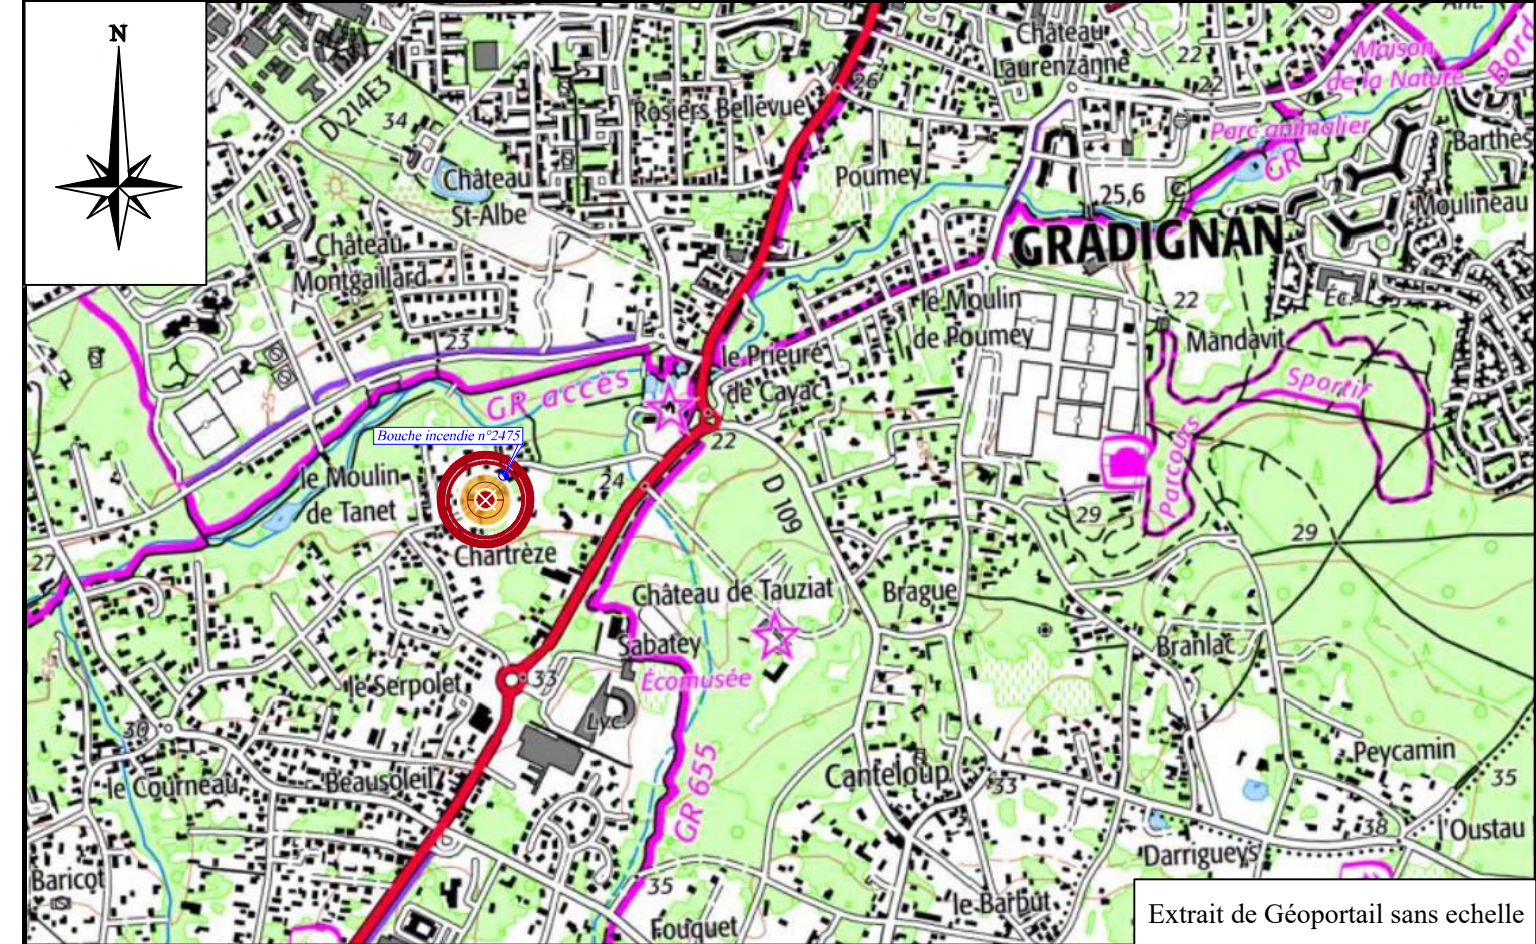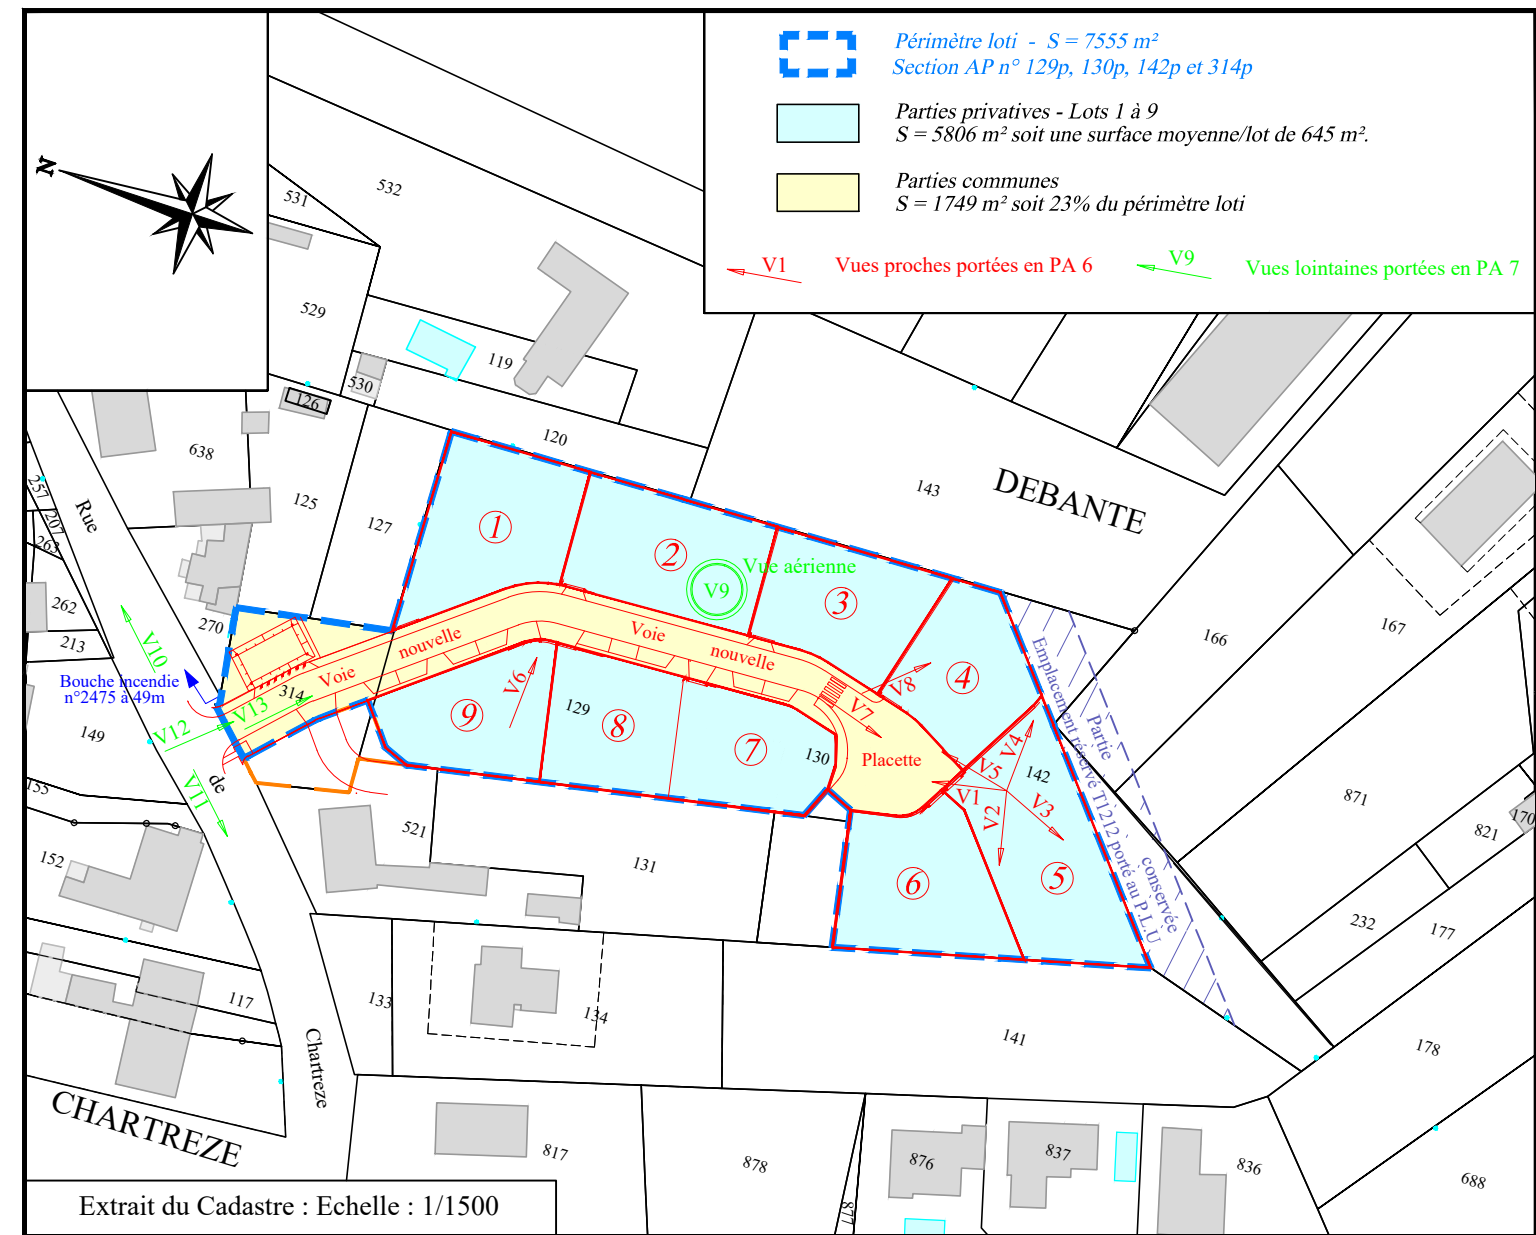

MAÎTRE D'OUVRAGE

SAS CAFI
 1A Square du Gué - 33170 GRADIGNAN
 Email : lino.berrocal@orange.fr
 Email : berrocalthomas@gmail.com

CAFI Aménageur foncier Promoteur

ARCHITECTE CONSEIL

LS ARCHITECTES
 50 Rue Condorcet 33300 BORDEAUX
 Tél : 05 57 87 70 87
 Fax : 05 57 87 70 85
 Email : lsarchitectes@orange.fr

ARCHITECTES

GÉOMÈTRE-EXPERT & MAÎTRES D'OEUVRE VRD

<p>SANchez ETUDES & AMÉNAGEMENTS CARRÉ GÉOMÈTRE - EXPERT</p> <p>Mathieu SANchez & Gilles ESCARRET</p> <p>contact@sanchez-gbe.com www.sanchez-gbe.com</p>	<p>LA BREDE 25 Chemin d'Eyquem 33652 La Brède</p> <p>Tél : 05 57 97 95 95 Fax : 05 57 97 95 90</p>	<p>ANDERNOS-LES-BAINS 5 Bis Rue du XI Novembre (Place du marché) 33510 Andernos-les-bains</p> <p>Tél : 05 56 26 11 40</p>	<p>GÉOMÈTRE-EXPERT CONSEILLER VALORISER GARANTIR</p>
---	--	---	--