

Département de la Gironde

Commune de CESTAS

LOTISSEMENT "DOMAINE DE BELLEVUE"

Permis d'aménager
PLAN DE COMPOSITION

Section CH n°170 et 171

73 avenue Saint Jacques de Compostelle

ECHELLE 1/250

Maître d'Ouvrage

SAS CAFI

1a Square du Gué

33170 GRADIGNAN



Plan dressé par :

GEOM3D Société de Géomètres-Experts

Bureau principal :
Résidence Martinon - Bât. B
rue de l'Abbé Mounier
33170 GRADIGNAN
Tél : 05.56.89.09.54
Fax : 05.56.89.67.01
E-mail : contact@geom3d.fr

Bureau secondaire :
ZA Auguste 5
7 impasse Lou Haou
33610 CESTAS
Tél : 05.56.78.87.82
Fax : 05.56.78.85.63
E-mail : contact@geom3d.fr

Reproduction réservée

Système de coordonnées RGF 93 (CC45)


Nivellement rattaché au N.G.F.

Date :

Février 2025

Référence Dossier :

236274

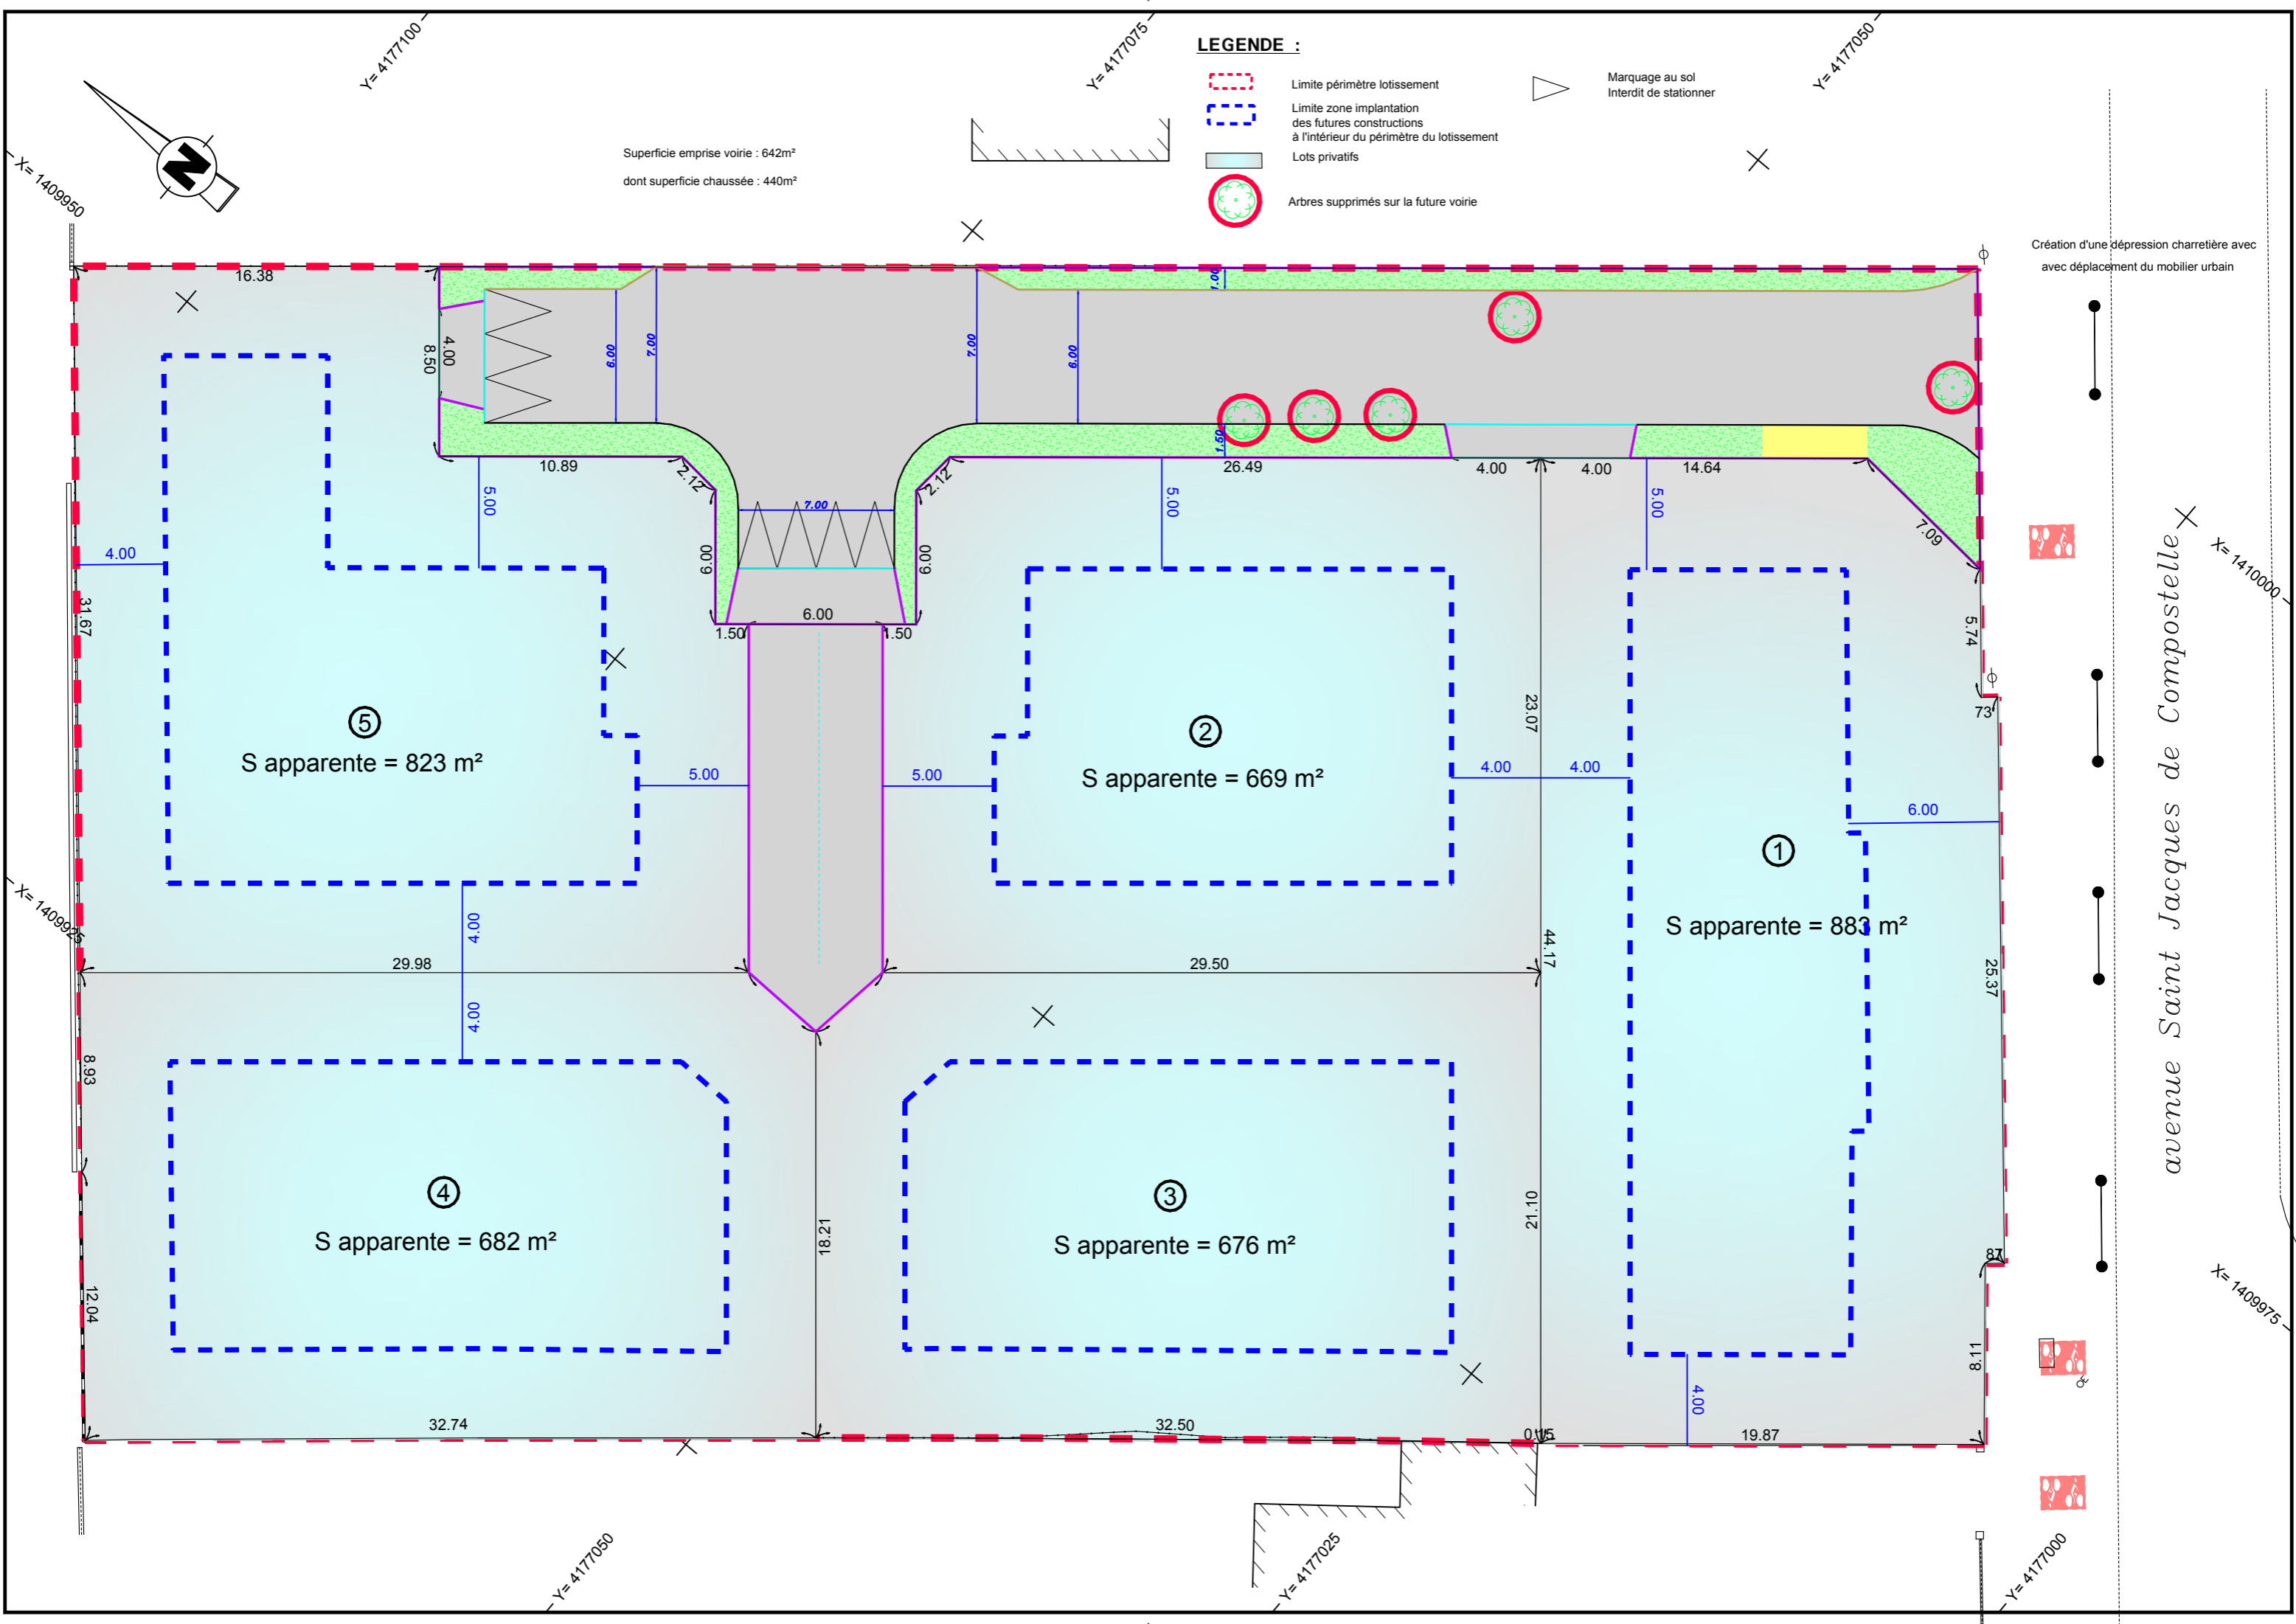



⑤
S apparente = 823 m²

②
S apparente = 669 m²

①
S apparente = 883 m²

④
S apparente = 682 m²

③
S apparente = 676 m²

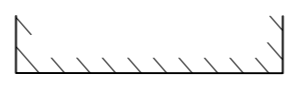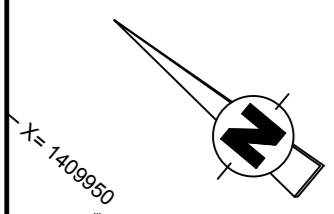

avenue Saint Jacques de Compostelle