DOSSIER : 21-450
DATE : 29/04/2025
FICHIER : Travaux /21450 - PA 9 lots-Plan de bornage et de Division-2.dwg/BB/MS

Modificatif du permis d'aménager

n° 33.192.22.Z.0007 M01 délivré le 12/12/2023.

"Le Domaine de Chartrèze"

Terrain sis 36 rue de Chartrèze
Commune de GRADIGNAN

Plan de bornage et de division
(Mis à jour le 29/04/2025)

MAÎTRE D'OUVRAGE

SAS CAFI

1A Square du Gué - 33170 GRADIGNAN
Email : lino.berrocal@orange.fr **Tél : 06.14.23.58.22**
Email : berrocalthomas@gmail.com **Tél : 06.21.96.09.92**

Référence manquante ou incorrecte
Fichier : ...\...\Utilisateur\Bureau\ZDATA\ installation nouveau poste\gabarits\LOGOS\Logo CAFI.pdf
Feuille: 1

ARCHITECTE CONSEIL

LS ARCHITECTES
50 Rue Condorcet 33300 BORDEAUX
Tél : 05 57 87 70 87
Fax : 05 57 87 70 85
Email : lsarchitectes@orange.fr

GÉOMÈTRE-EXPERT & MAÎTRES D'OEUVRE VRD

SANCHEZ ÉTUDES & AMÉNAGEMENTS CARRÉ GÉOMÈTRE - EXPERT

Mathieu SANCHEZ
& Gilles ESCARRET
contact@sanchez-gbe.com
www.sanchez-gbe.com

LA BREDE
25 Chemin d'Eyquem
33652 La Brède
Tél : 05 57 97 95 95
Fax : 05 57 97 95 90

ANDERNOS-LES-BAINS
5 Bis Rue du XI Novembre
(Place du marché)
33510 Andernos-les-bains
Tél : 05 56 26 11 40

GÉOMÈTRE-EXPERT
CONSEILLER VALORISER GARANTIR
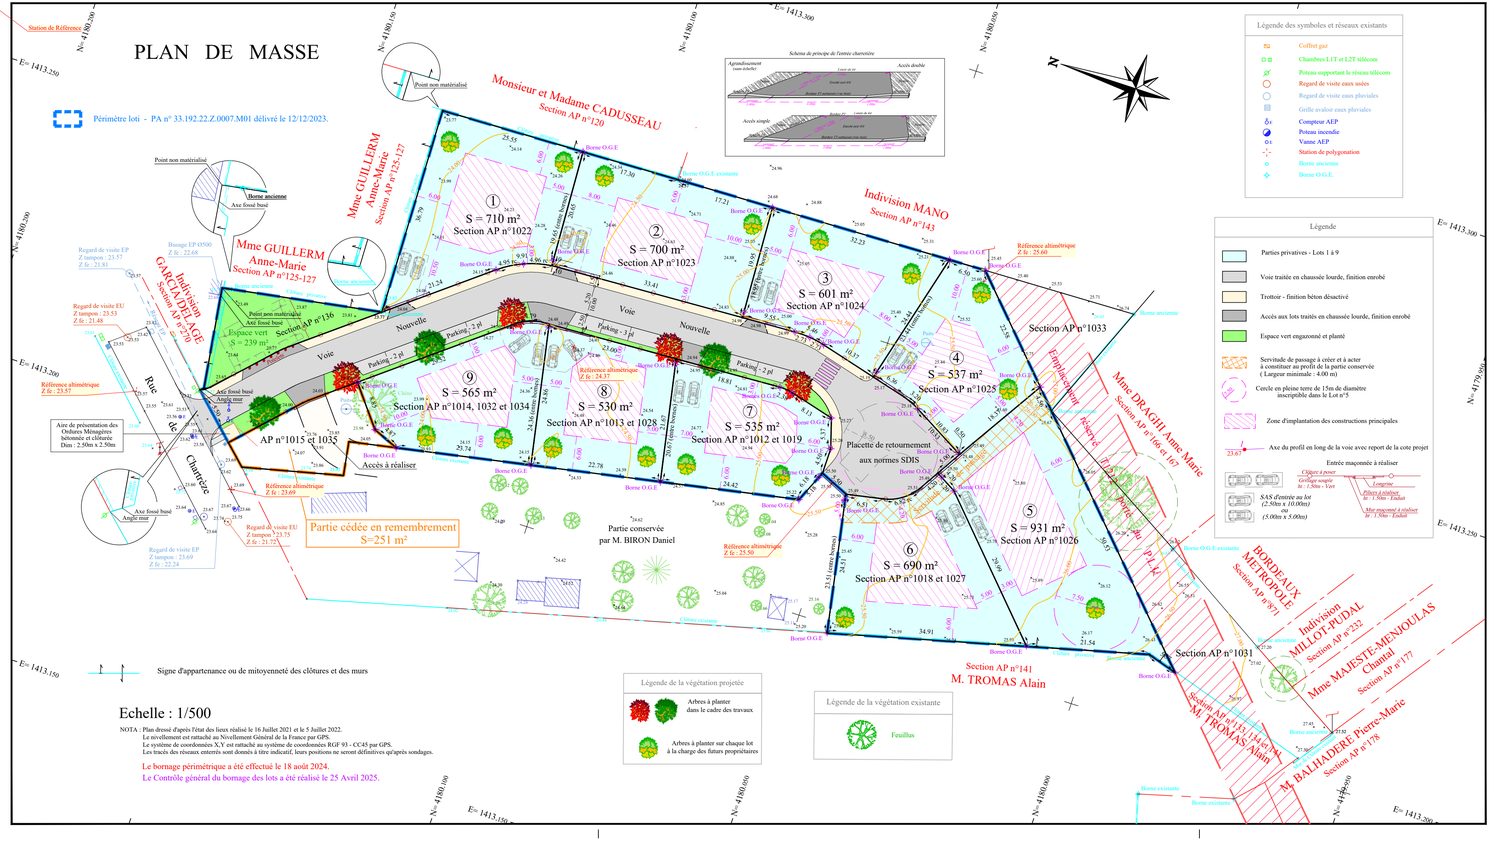
SEULS LES PLANS ÉTABLIS EN COULEUR PAR LA DÉNOMINATION DU GROUPE CERTIFIENT LEUR AUTHENTICITÉ.